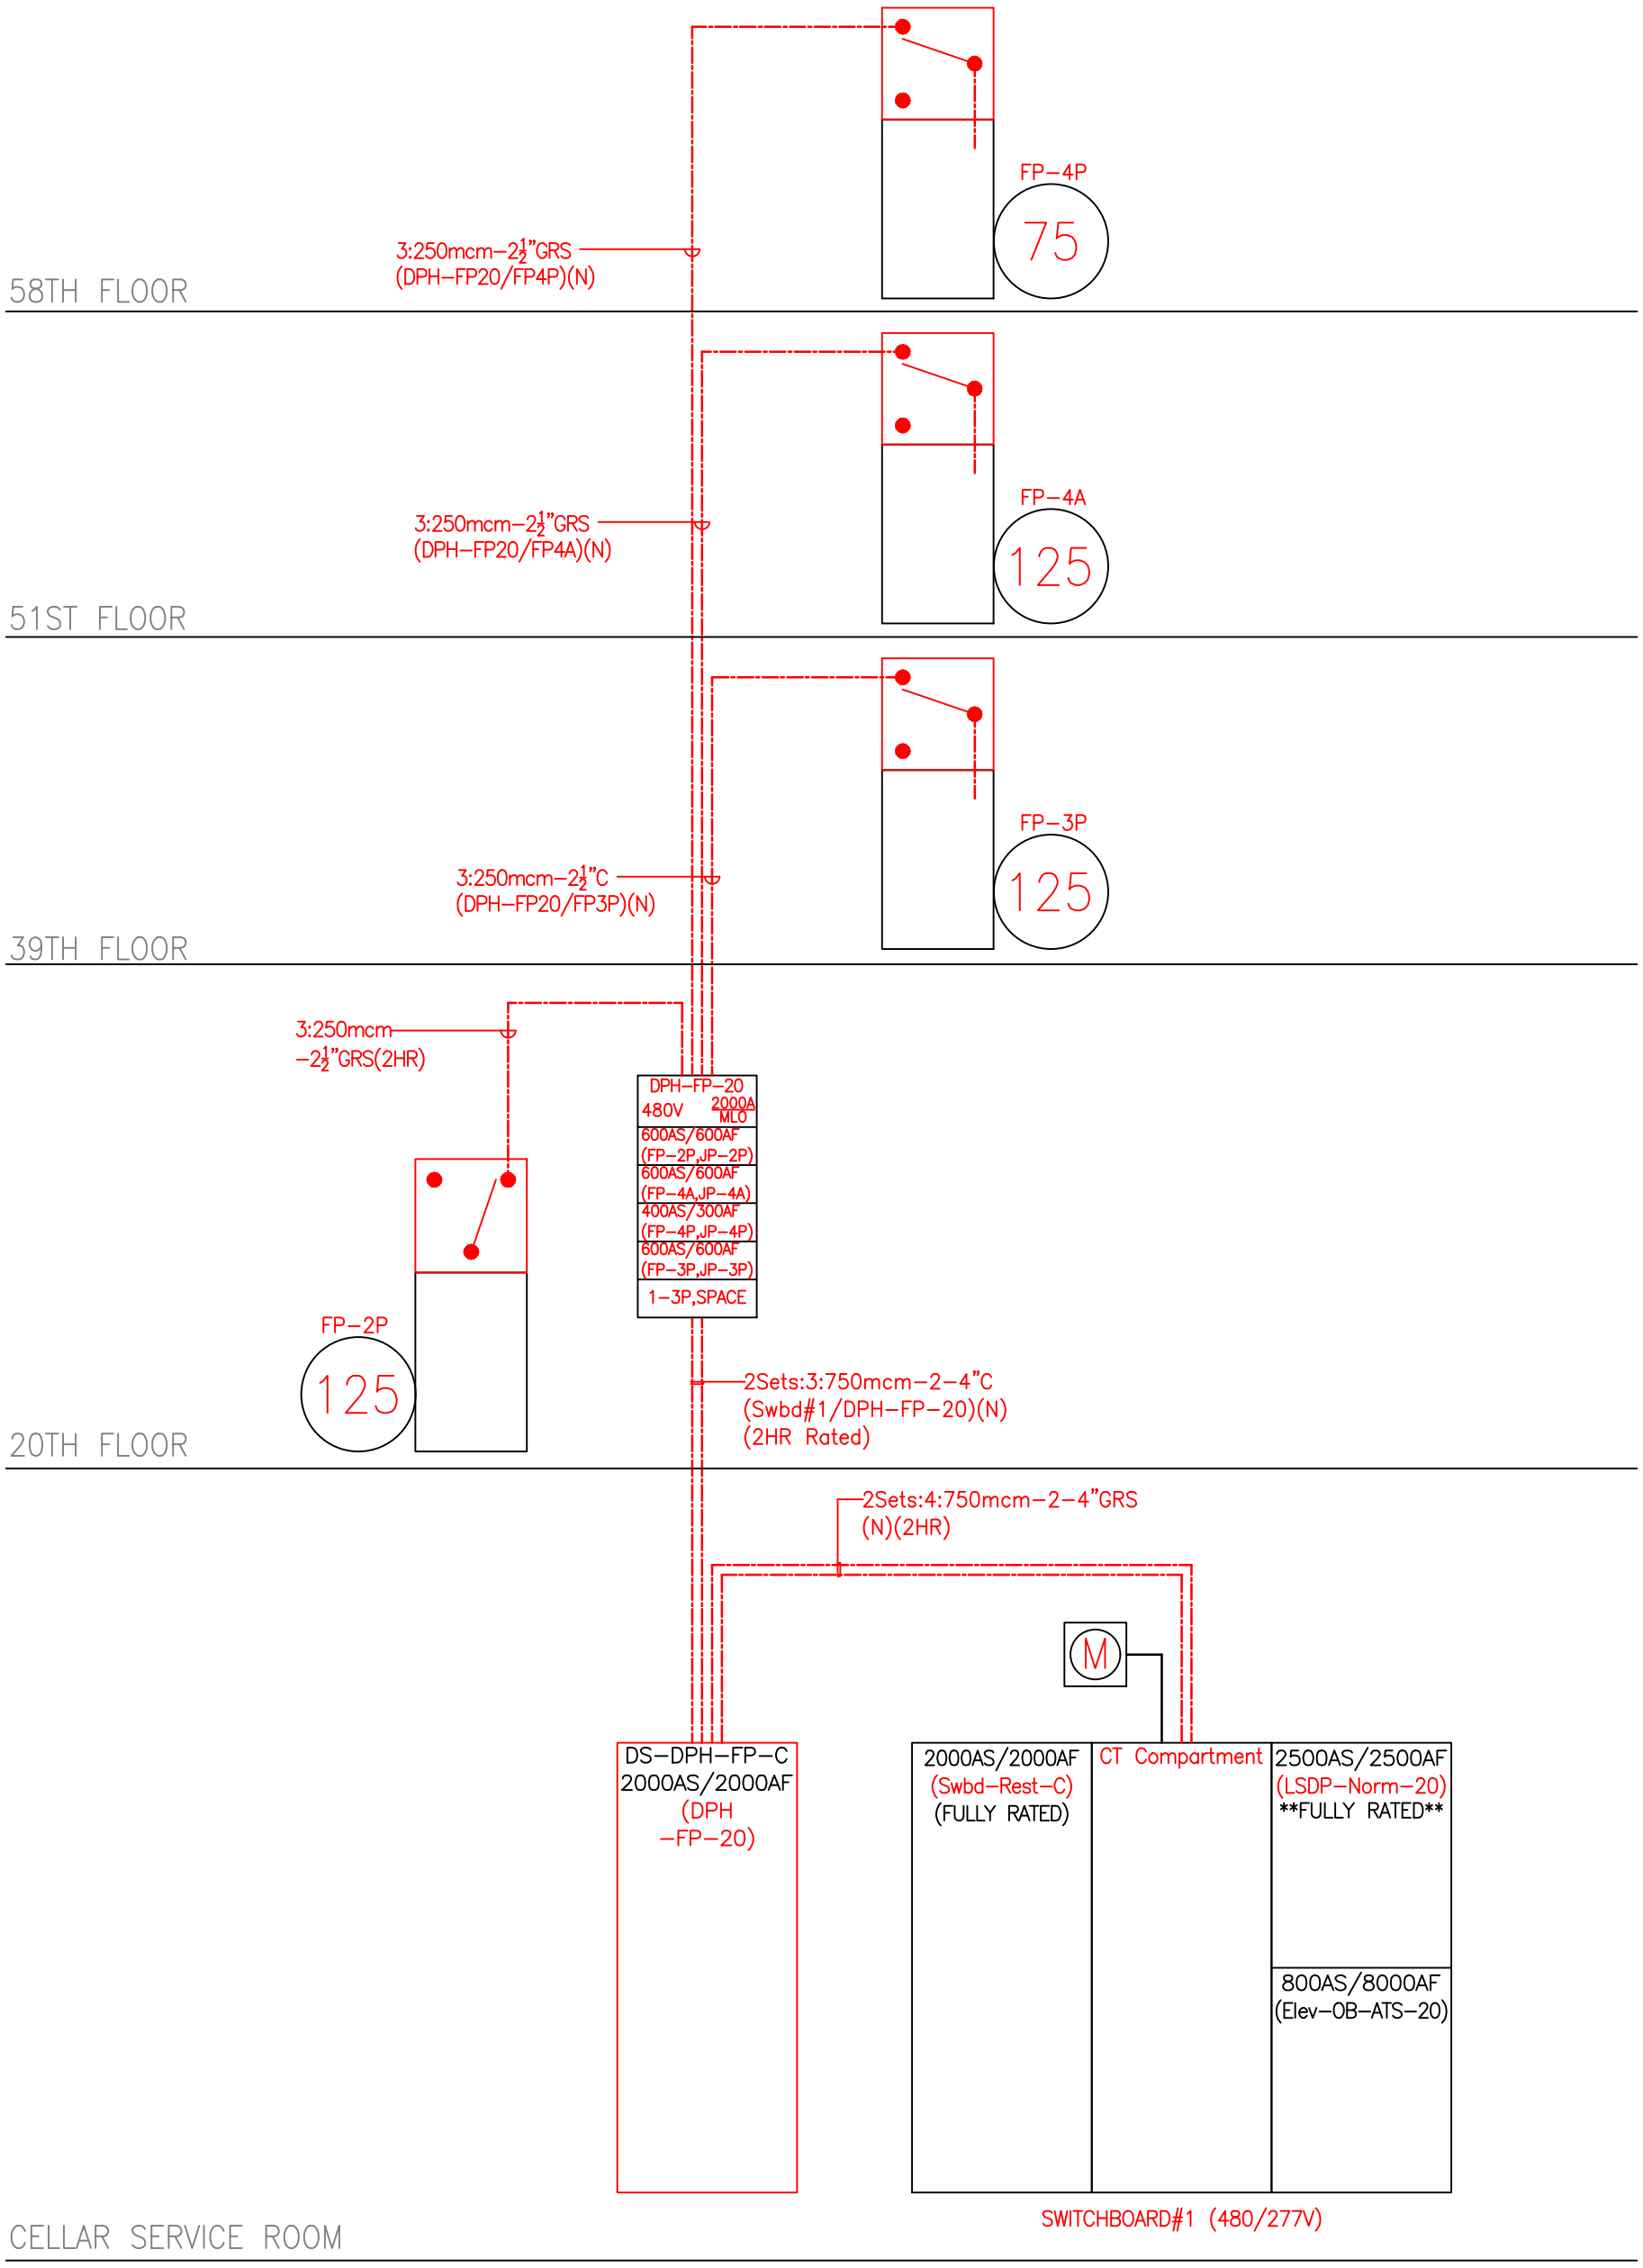
58TH FLOOR
3:250mcm-2½"GRS
(DPH-FP20/FP4P)(N)
FP-4P
75
51ST FLOOR
3:250mcm-2½"GRS
(DPH-FP20/FP4A)(N)
FP-4A
125
39TH FLOOR
3:250mcm-2½"C
(DPH-FP20/FP3P)(N)
FP-3P
125
20TH FLOOR
3:250mcm
-2½"GRS(2HR)
FP-2P
125
DPH-FP-20
480V 2000A MLO
600AS/600AF
(FP-2P,JP-2P)
600AS/600AF
(FP-4A,JP-4A)
400AS/300AF
(FP-4P,JP-4P)
600AS/600AF
(FP-3P,JP-3P)
1-3P,SPACE
2Sets:3:750mcm-2-4"C
(Swbd#1/DPH-FP-20)(N)
(2HR Rated)
2Sets:4:750mcm-2-4"GRS
(N)(2HR)
M
DS-DPH-FP-C
2000AS/2000AF
(DPH
-FP-20)
2000AS/2000AF
(Swbd-Rest-C)
(FULLY RATED)
CT Compartment
2500AS/2500AF
(LSDP-Norm-20)
FULLY RATED
800AS/8000AF
(Elev-OB-ATS-20)
SWITCHBOARD#1 (480/277V)
CELLAR SERVICE ROOM