


34তম অ্যাভিনিউ ক্যাপিটাল ডিজাইন ফ্রেমওয়ার্ক

সঙ্গতিপূর্ণ ডিজাইন ফ্রেমওয়ার্ক

ব্লকের সাধারণ লক্ষ্য

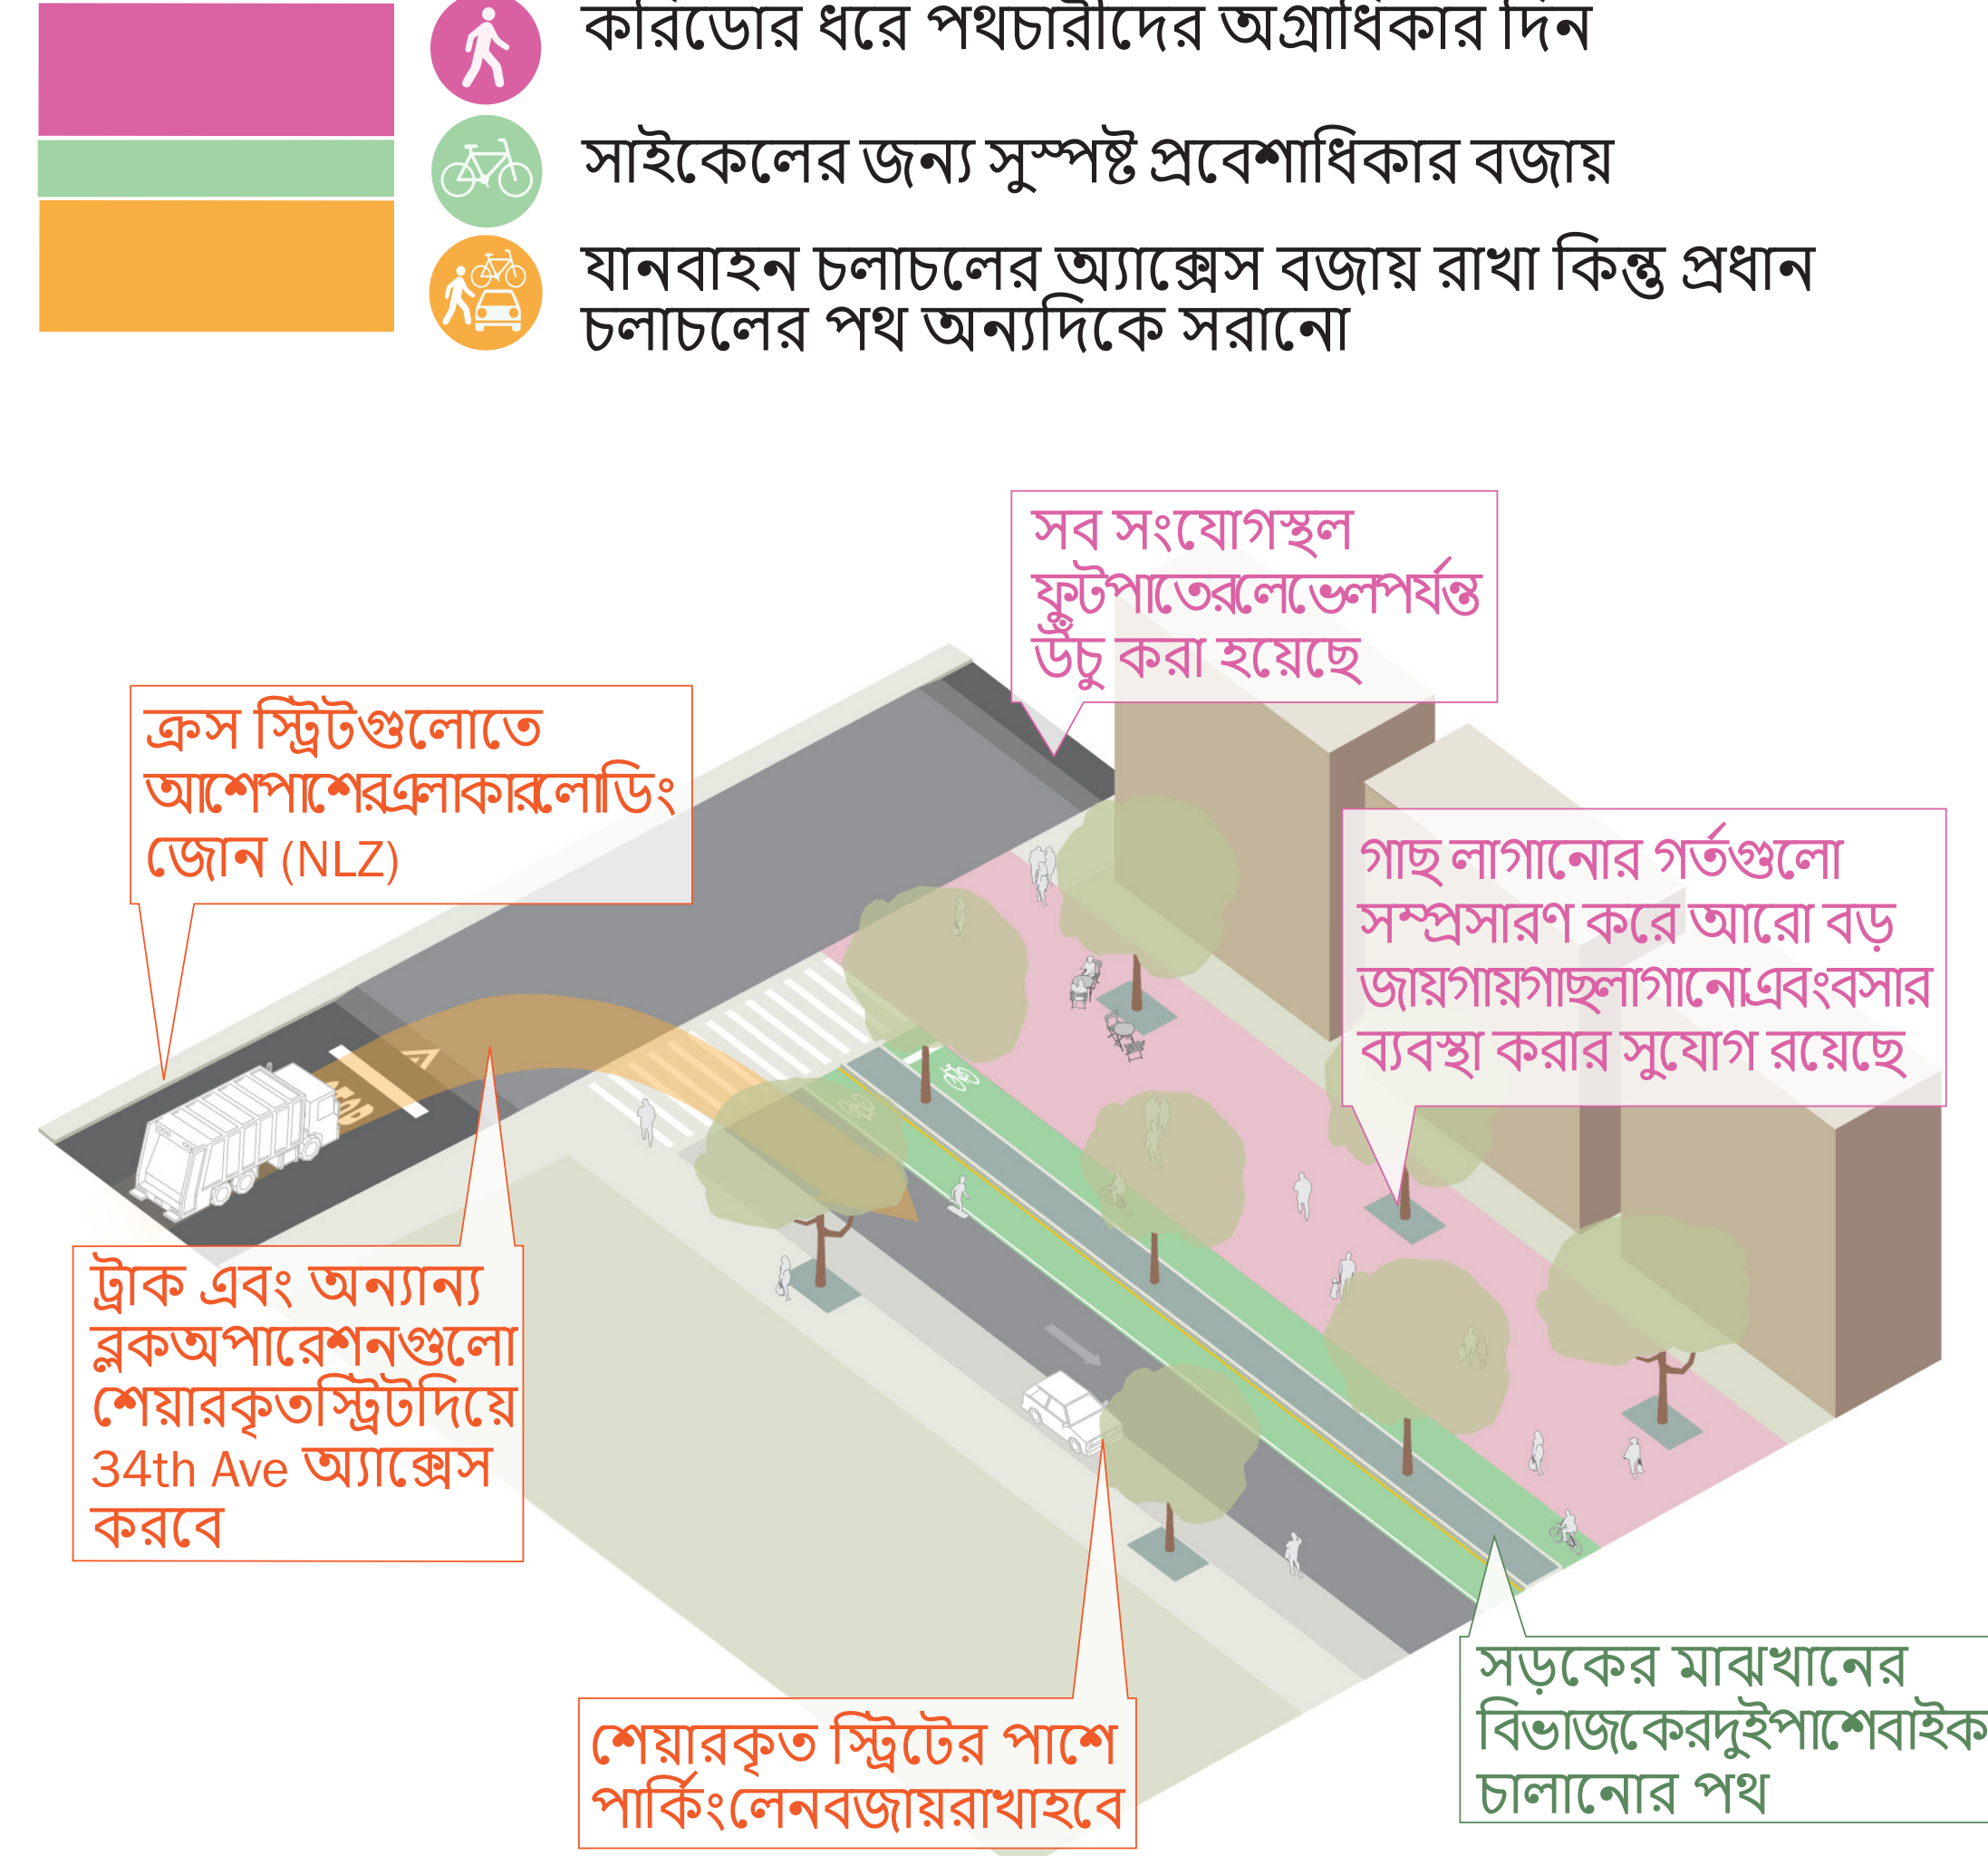

প্লাজা ব্লকের লক্ষ্যসমূহ:



পূর্ববর্তী উদাহরণসমূহ



শেয়ারকৃত স্ট্রিট

সড়ক উন্নয়ন প্রকল্প (SIP)



83rd St, Queens-এ 34th Ave

মূলধনী প্রকল্প



Bell Street, Seattle



প্লাজা

সড়ক উন্নয়ন প্রকল্প (SIP)



Diversity Plaza, Queens

মূলধনী প্রকল্প




Diversity Plaza, Queens


অপশন ১: প্রমেনেড

সংযোগস্থলে কার্যক্রম পরিচালনার জন্য বিবেচ্য বিষয়গুলো


সংযোগস্থল

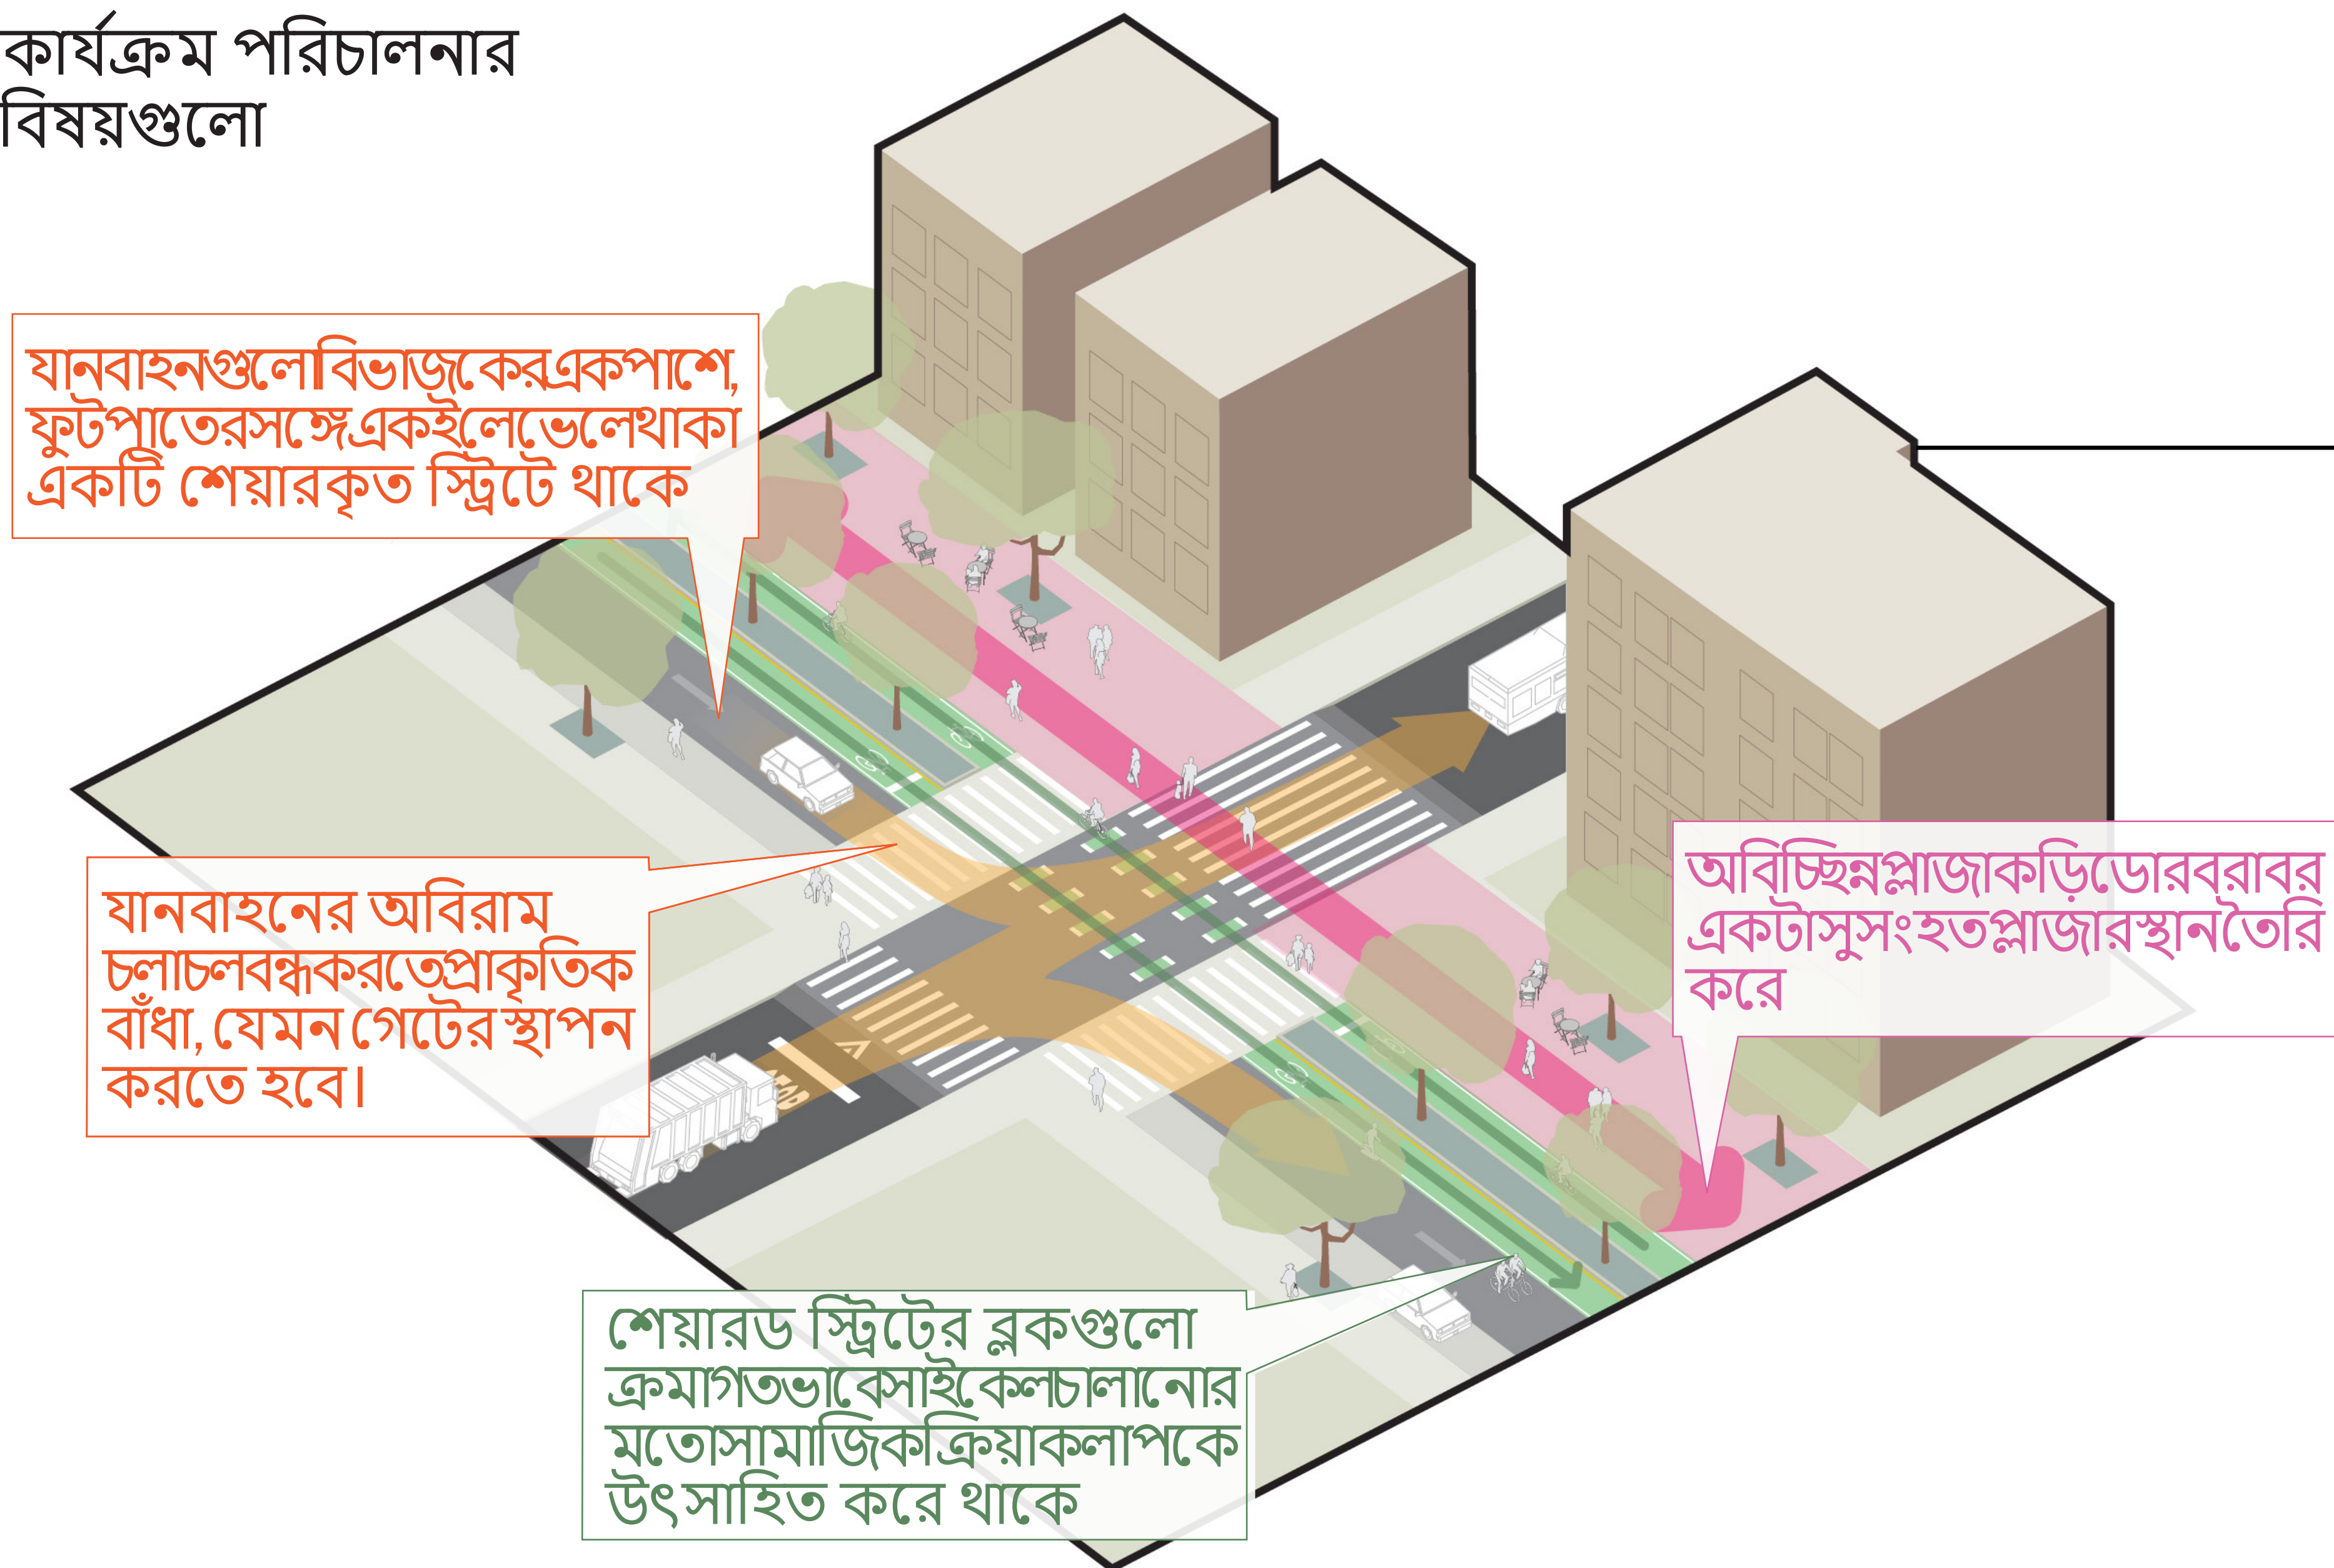

করিডোরের অ্যাক্সেস
৩টি ব্লকের জন্য উদাহরণ

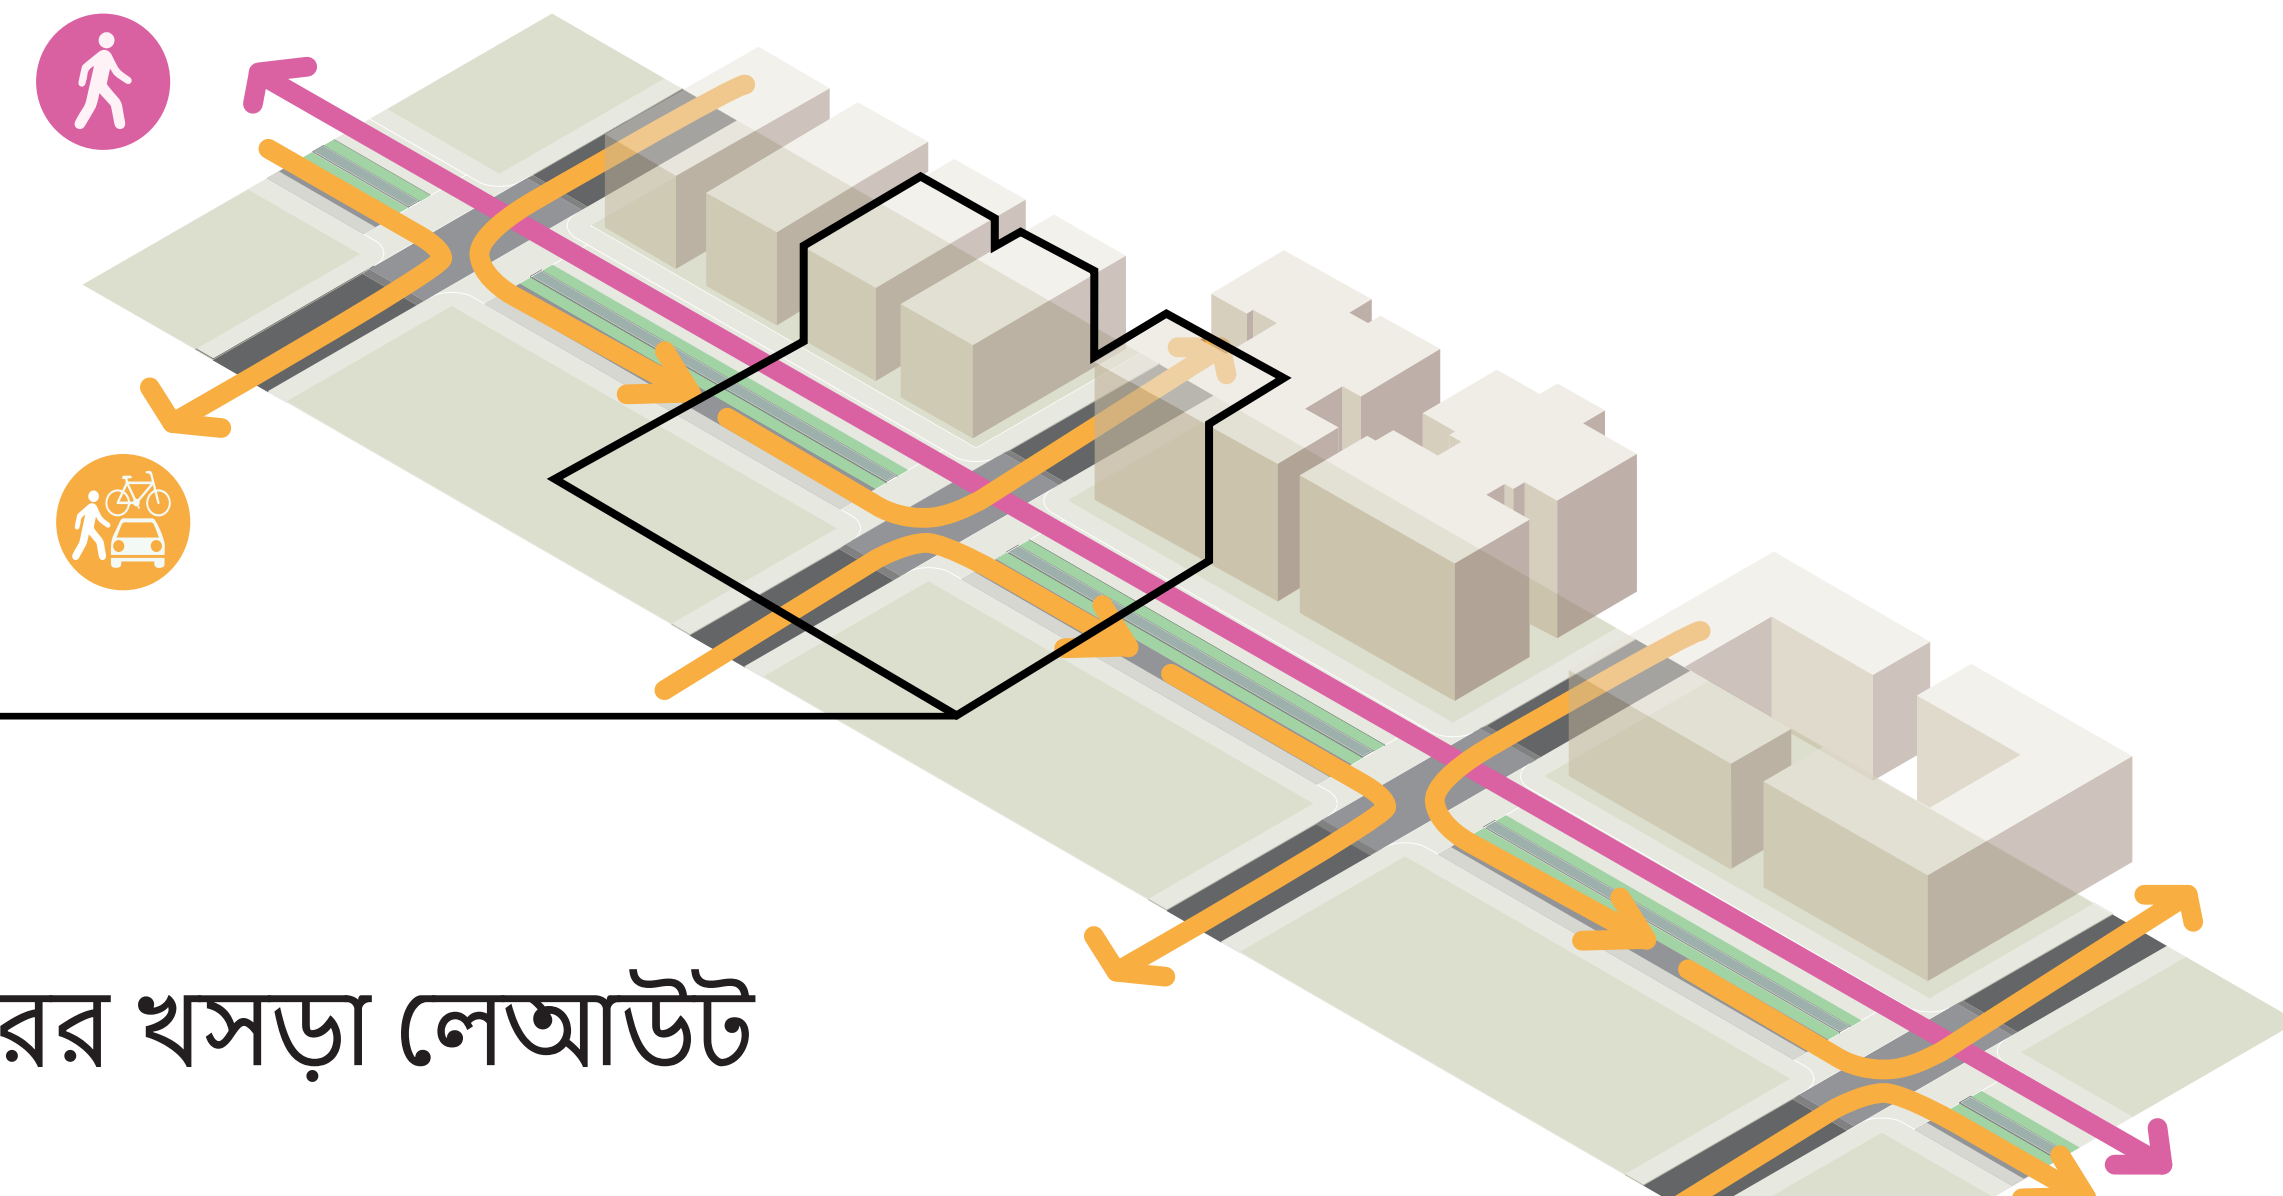


সম্পূর্ণ করিডোরের খসড়া লেআউট

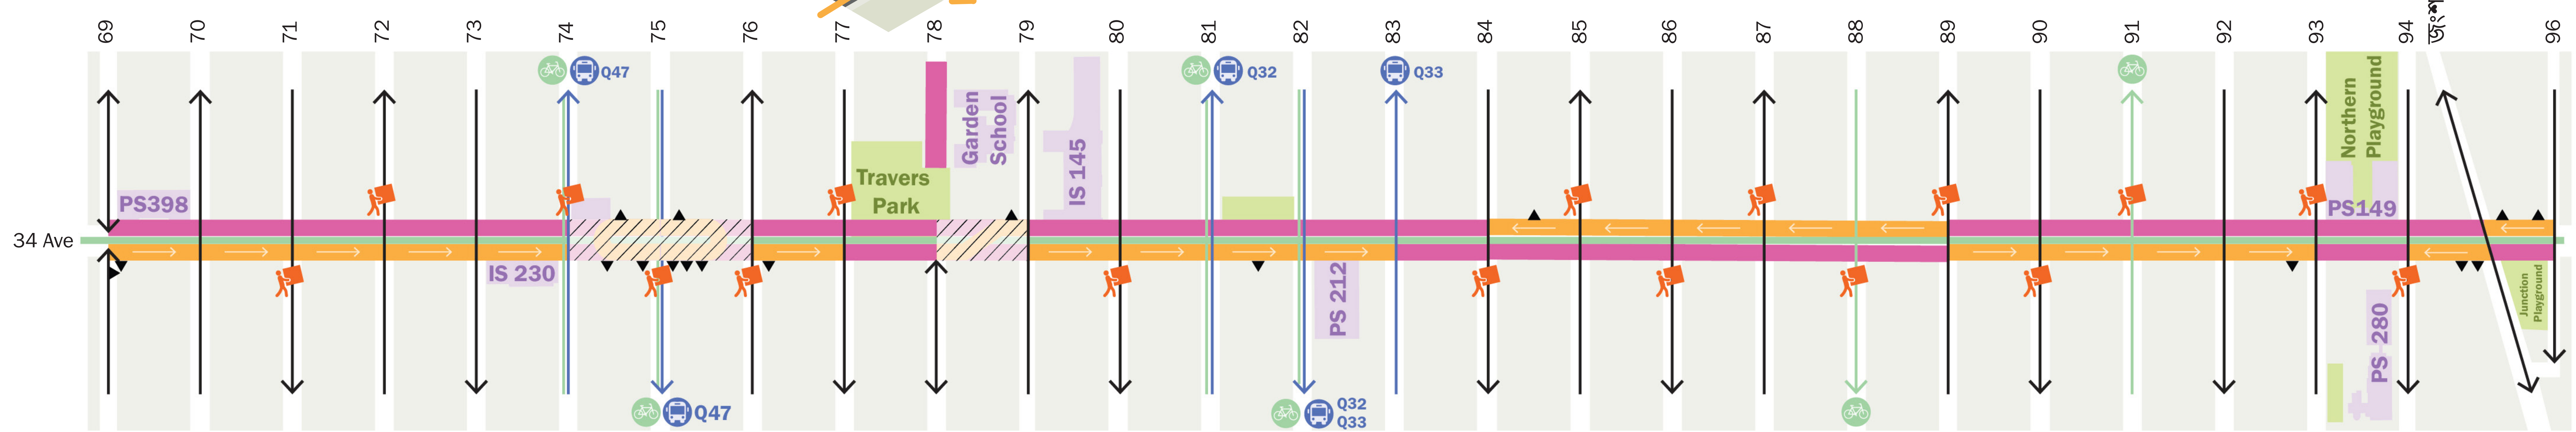

করিডোরের লেআউট

লেআউট ফ্রেমওয়ার্ক

সমন্বিত প্লাজা এবং শেয়ারড স্ট্রিটের এলাকাটি বেশ কয়েকটি ব্লকের অংশকে পার্শ্বে স্থানান্তর করেছে

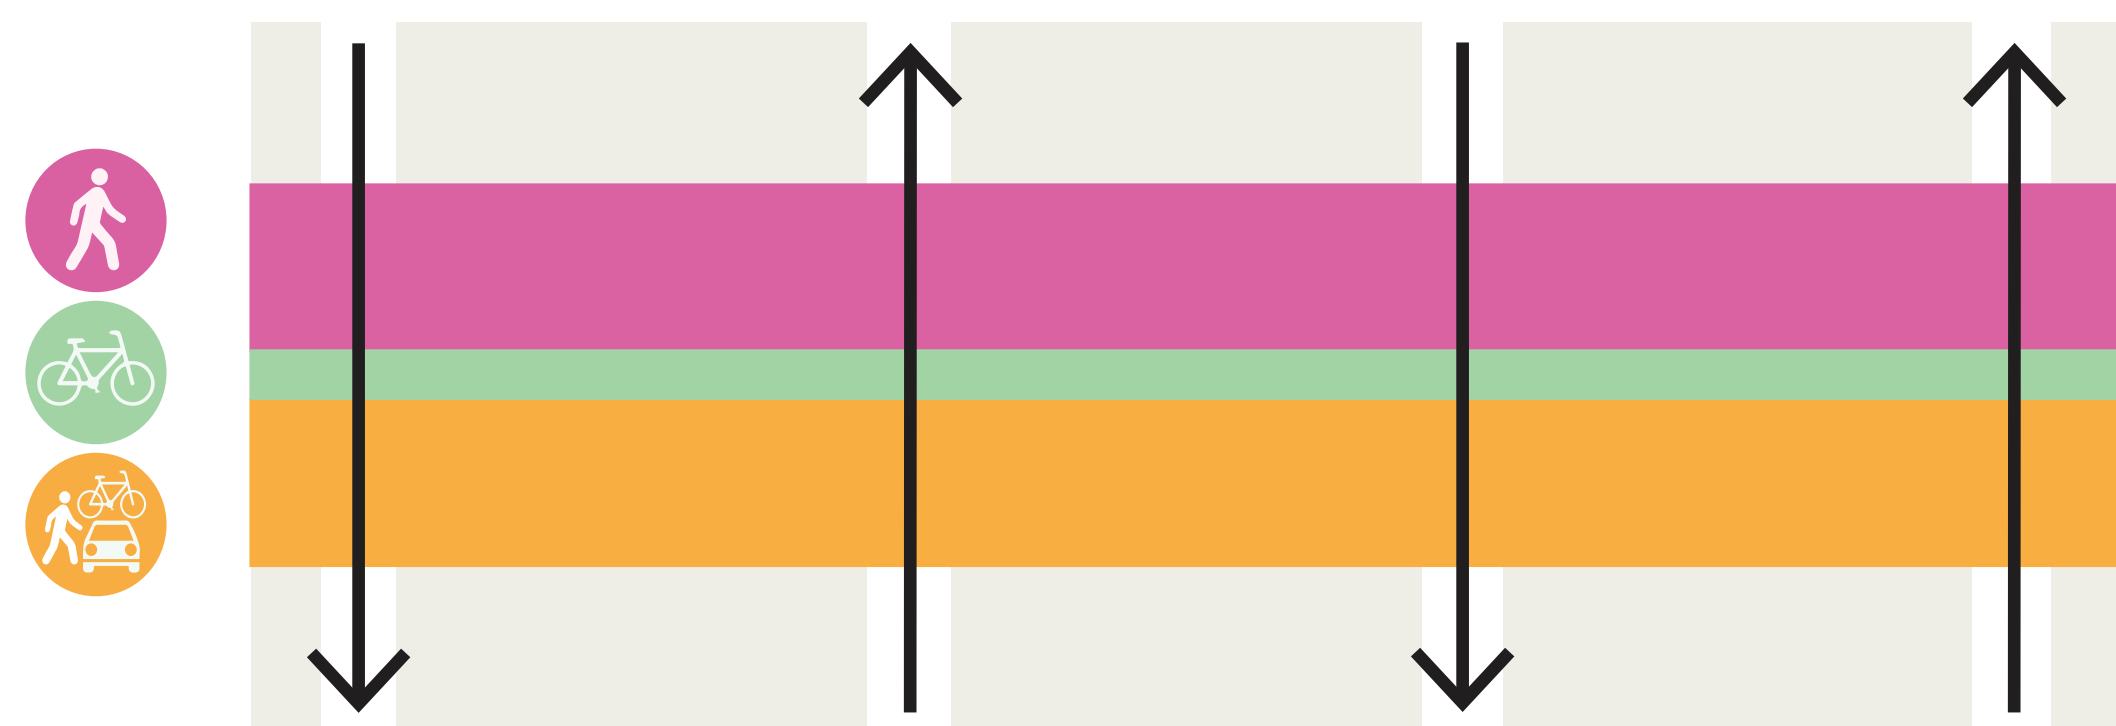

গুরুত্বপূর্ণ

বিদ্যমান

▼ ড্রাইভওয়ে

নেবারহুড লোডিং জোন

বাসের রুট

প্রস্তাবিত

অনিয়মিত ব্লক (নকশাসম্পর্কে পরিসীমাসীমিত নেওয়া হবে)

প্লাজা


বাইক লেন

শেয়ারকৃত স্ট্রিট


অপশন ২: মিয়ান্ডের

সংযোগস্থলে কার্যক্রম পরিচালনার জন্য বিবেচ্য বিষয়গুলো


সংযোগস্থল

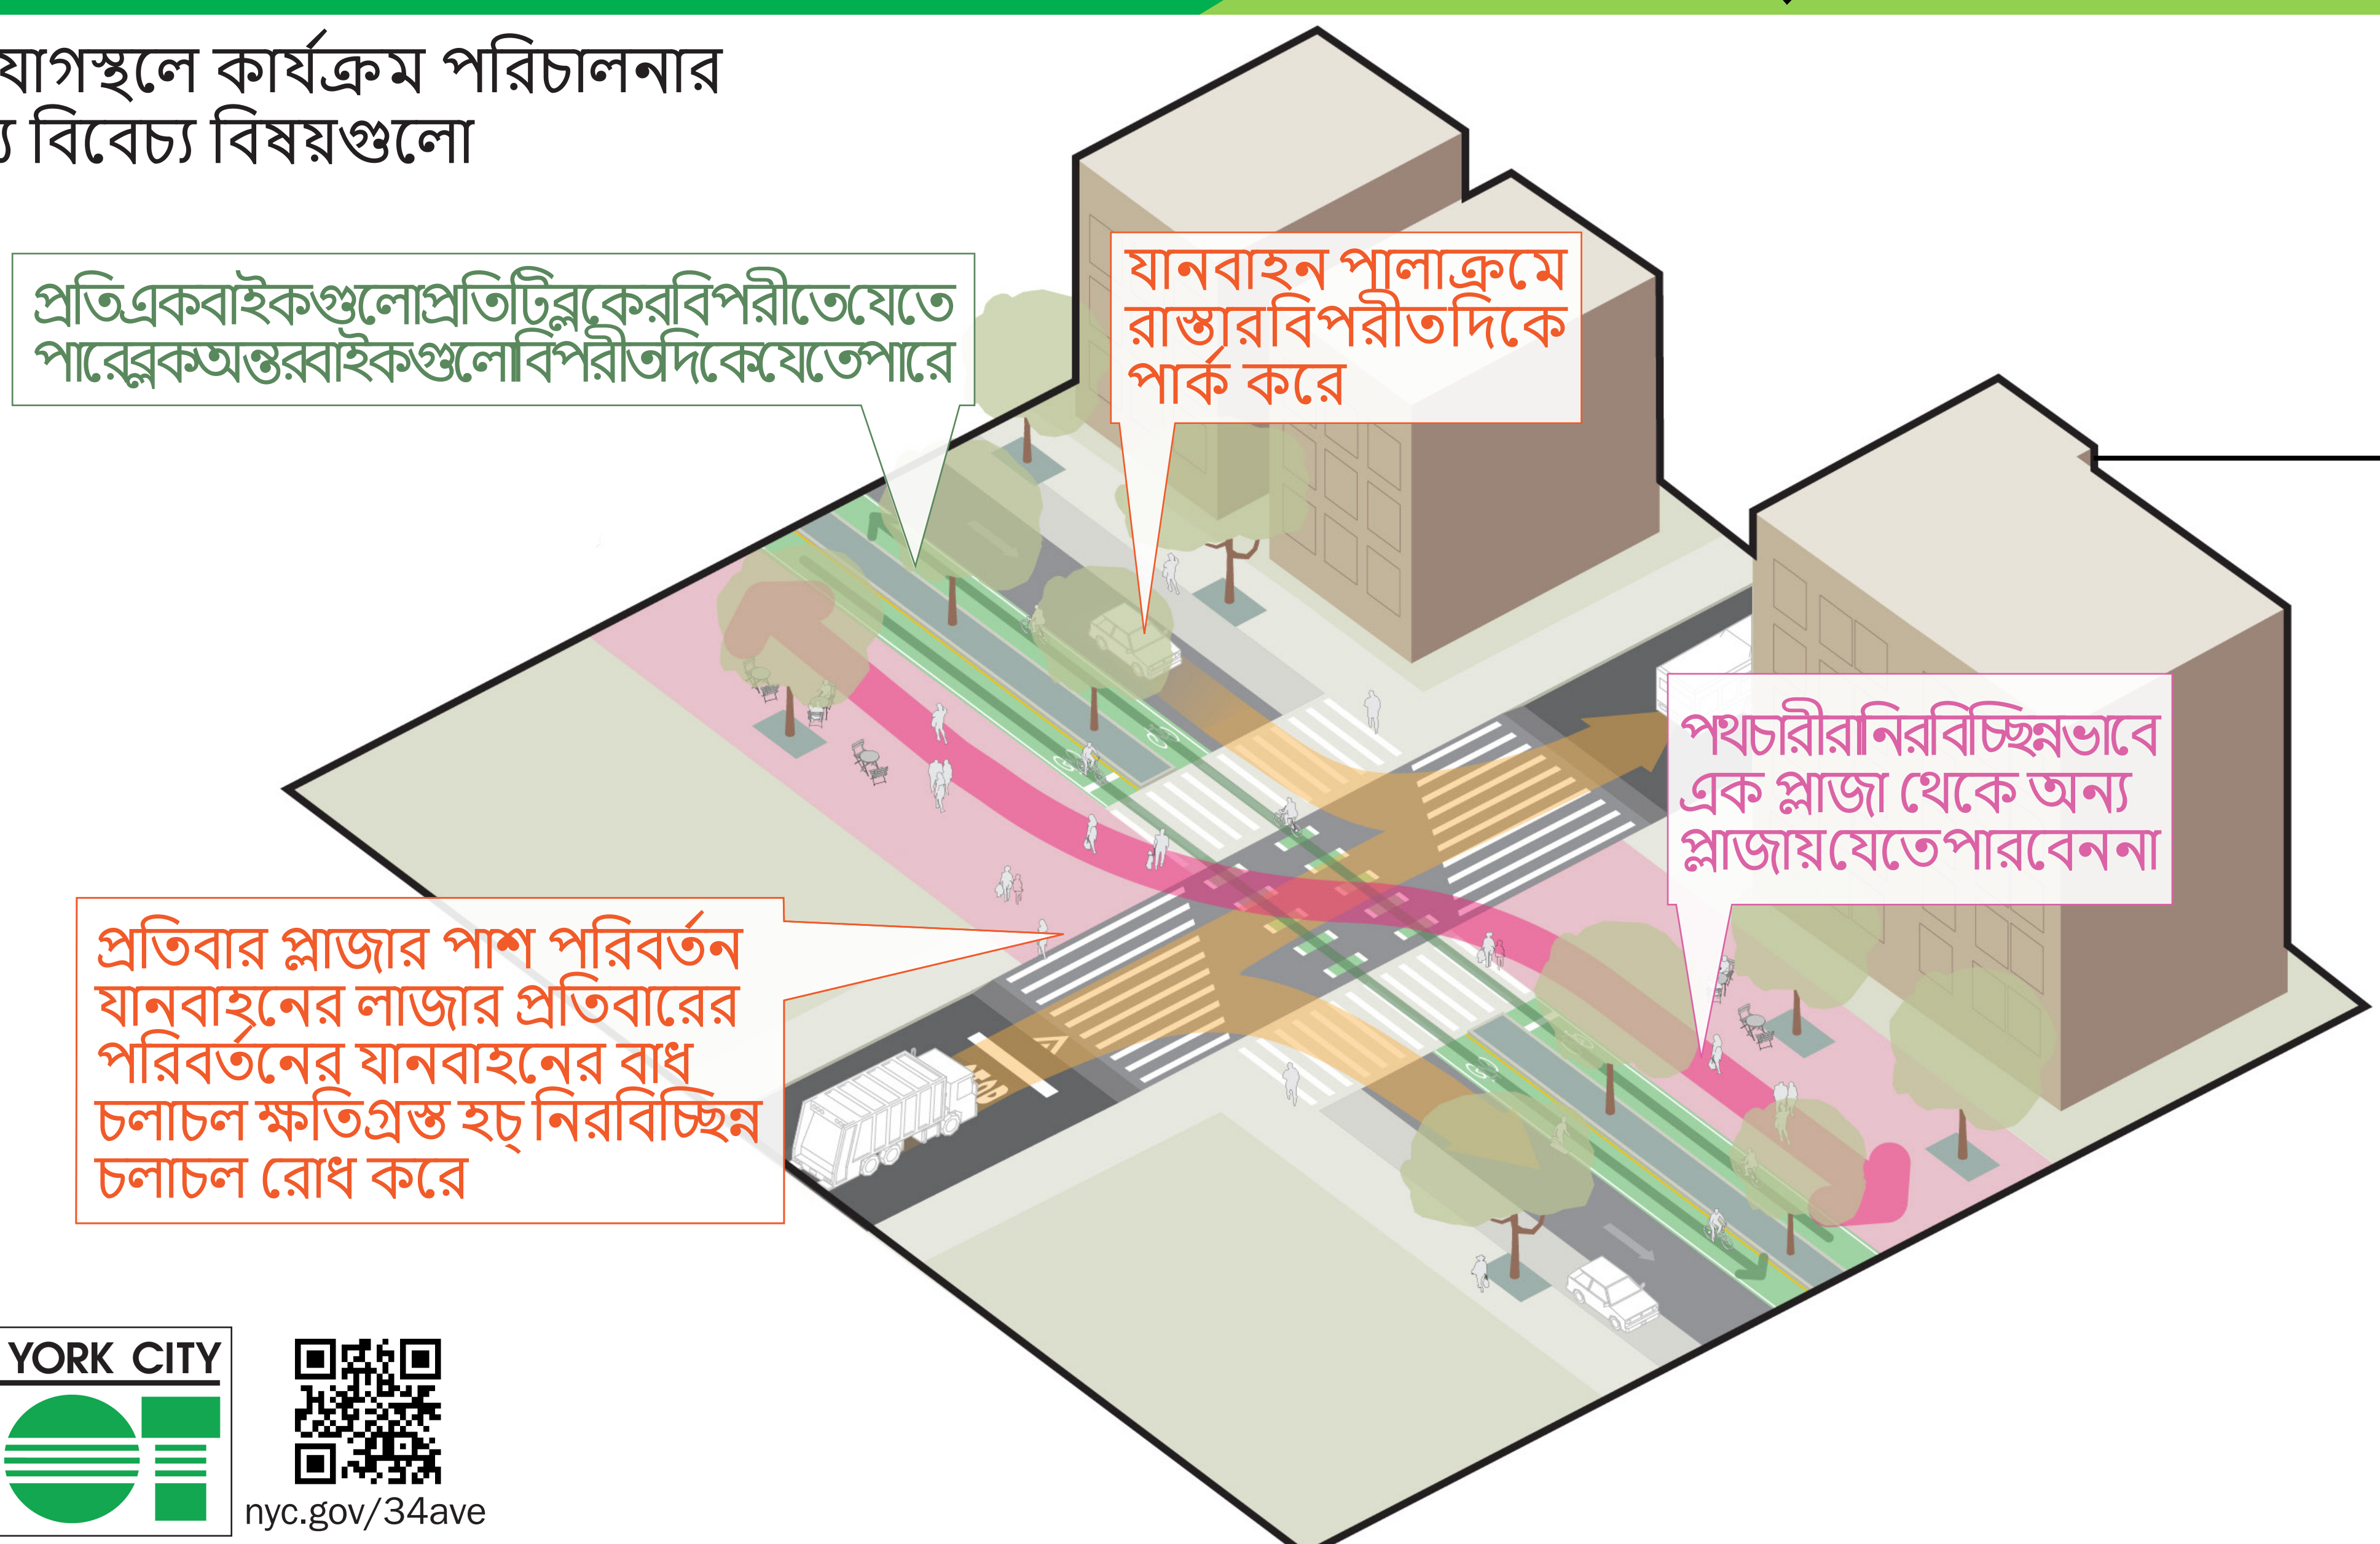

করিডোরের অ্যাক্সেস
৩টি ব্লকের জন্য উদাহরণ

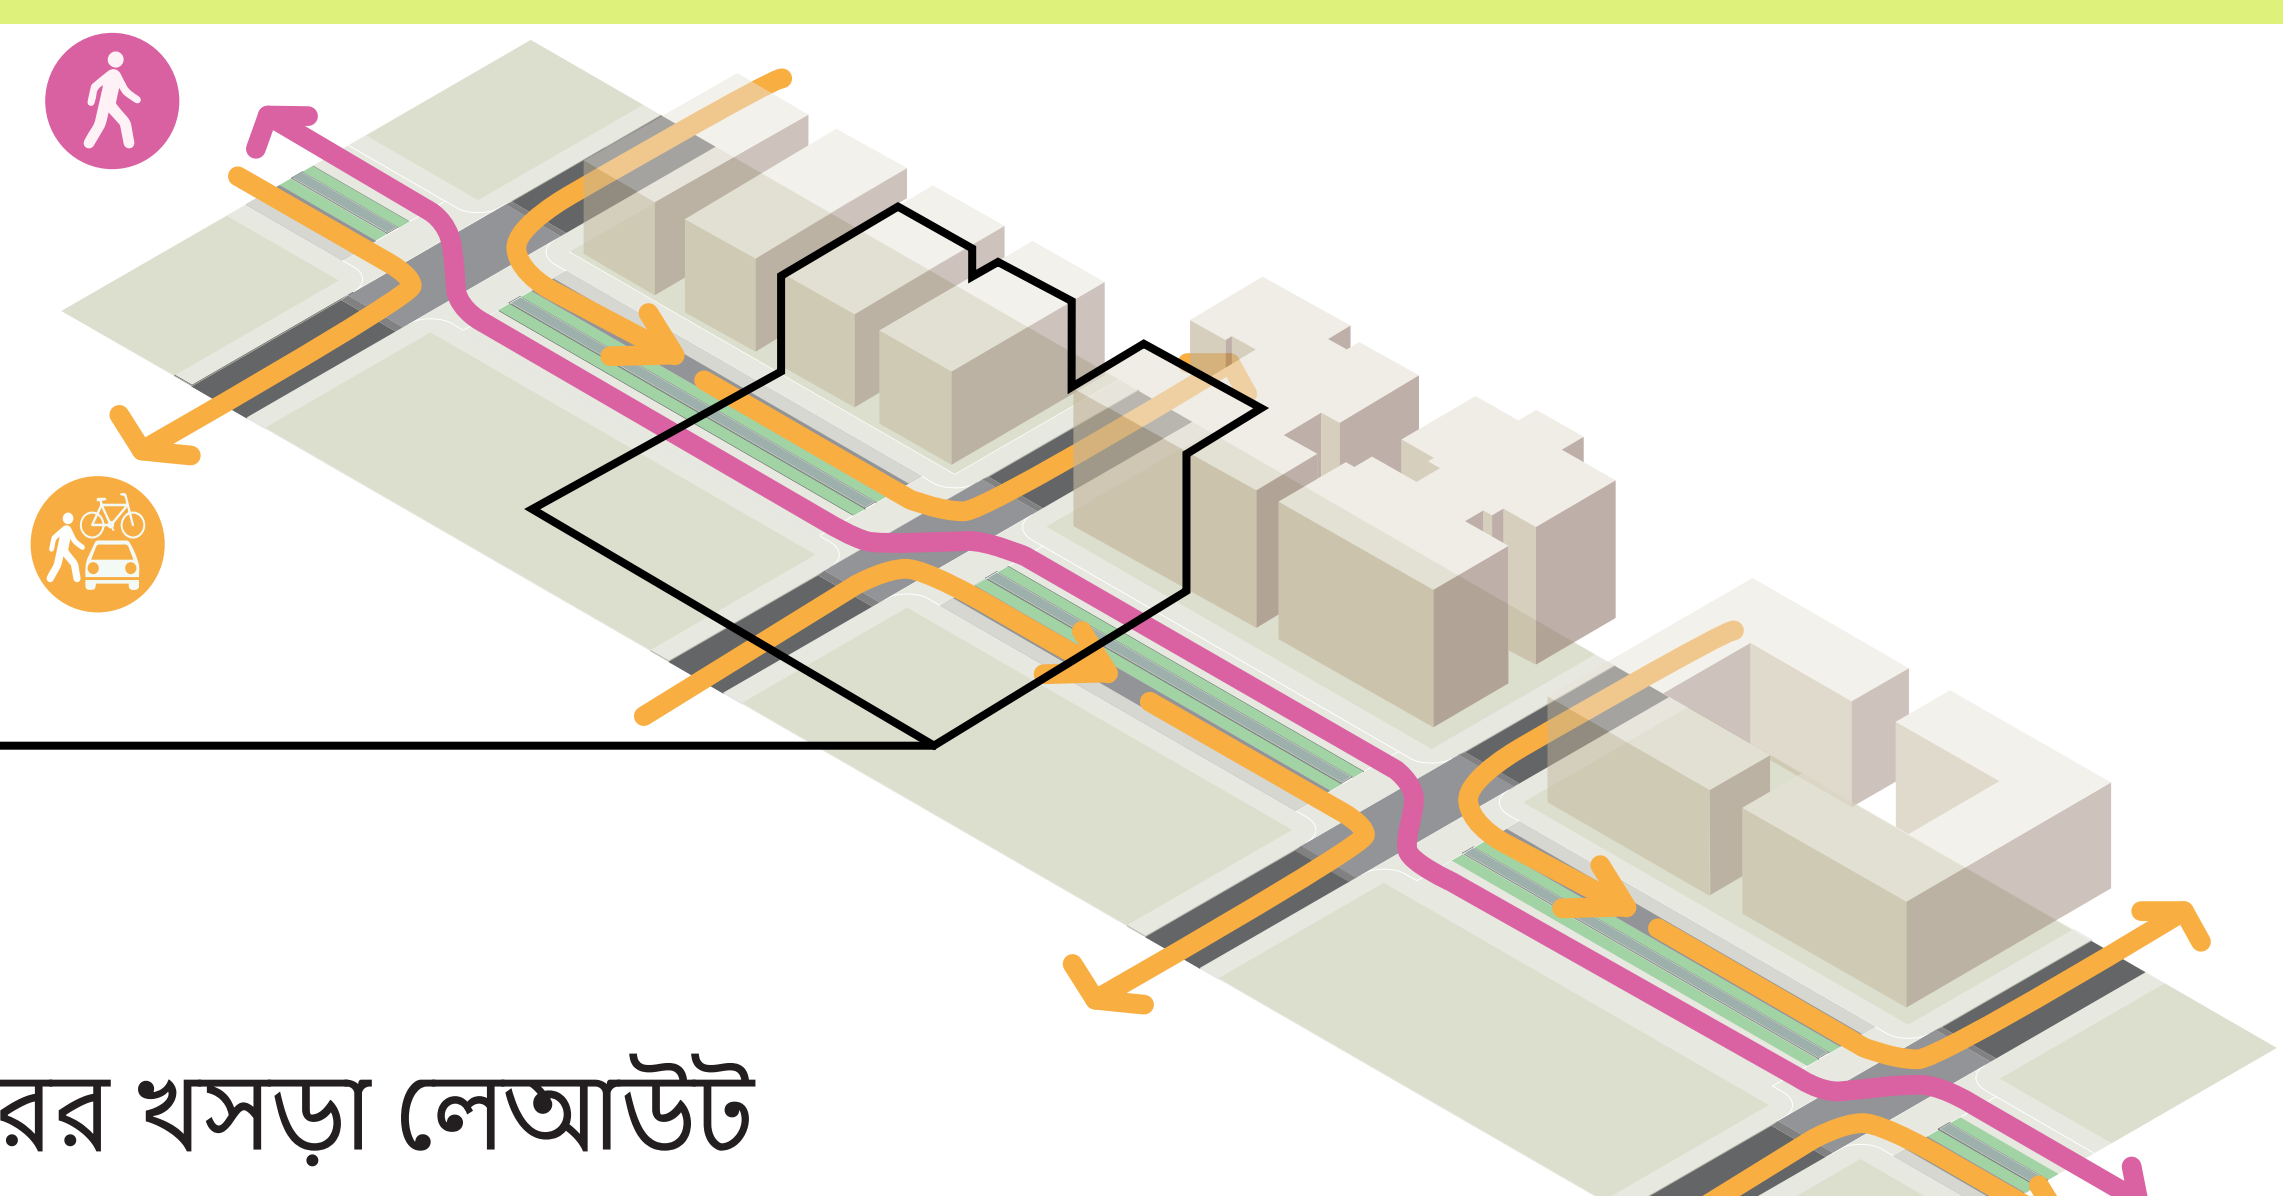


সম্পূর্ণ করিডোরের খসড়া লেআউট

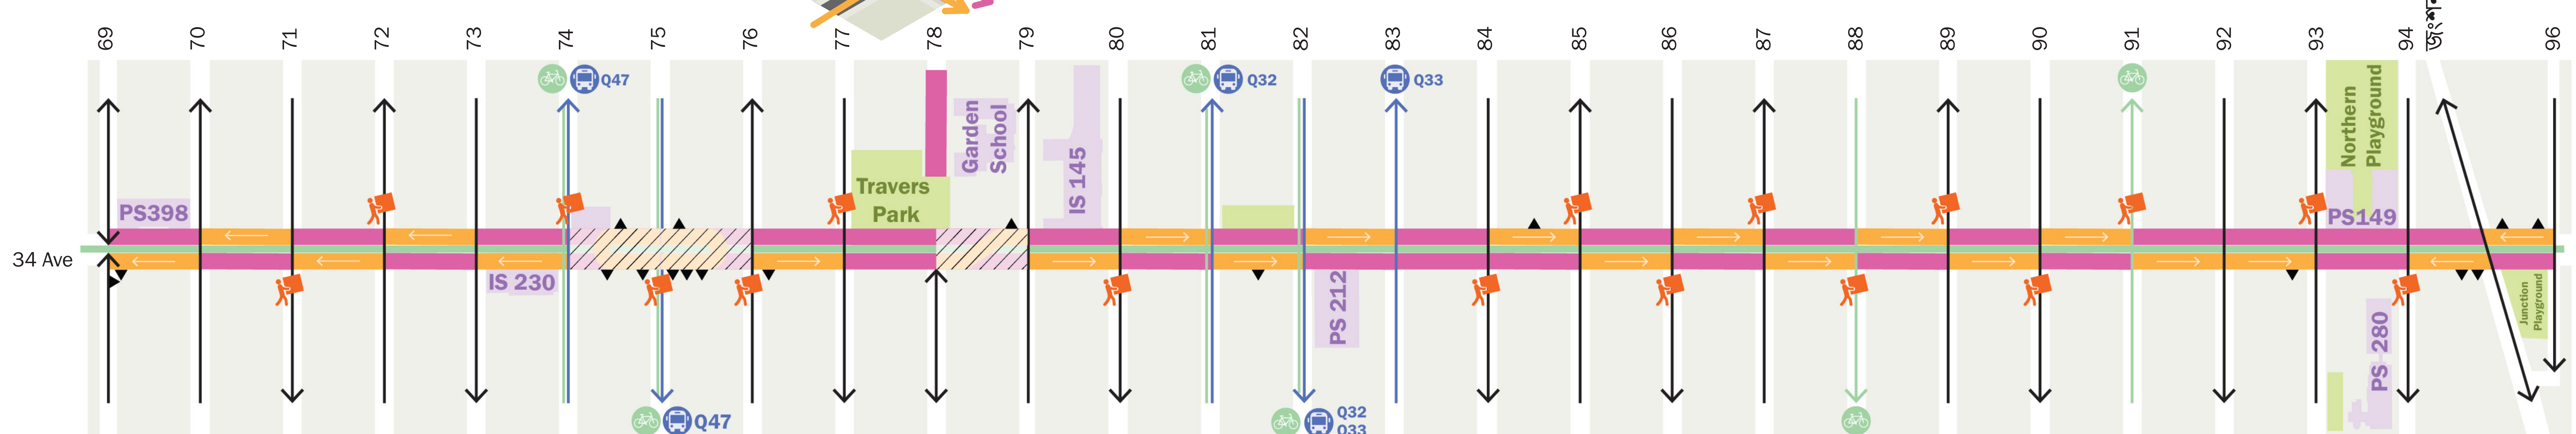

করিডোরের লেআউট

লেআউট ফ্রেমওয়ার্ক

প্রতিটি ব্লকের পরে দিক পরিবর্তন করা প্লাজা এবং শেয়ারকৃত স্ট্রিটের এলাকা

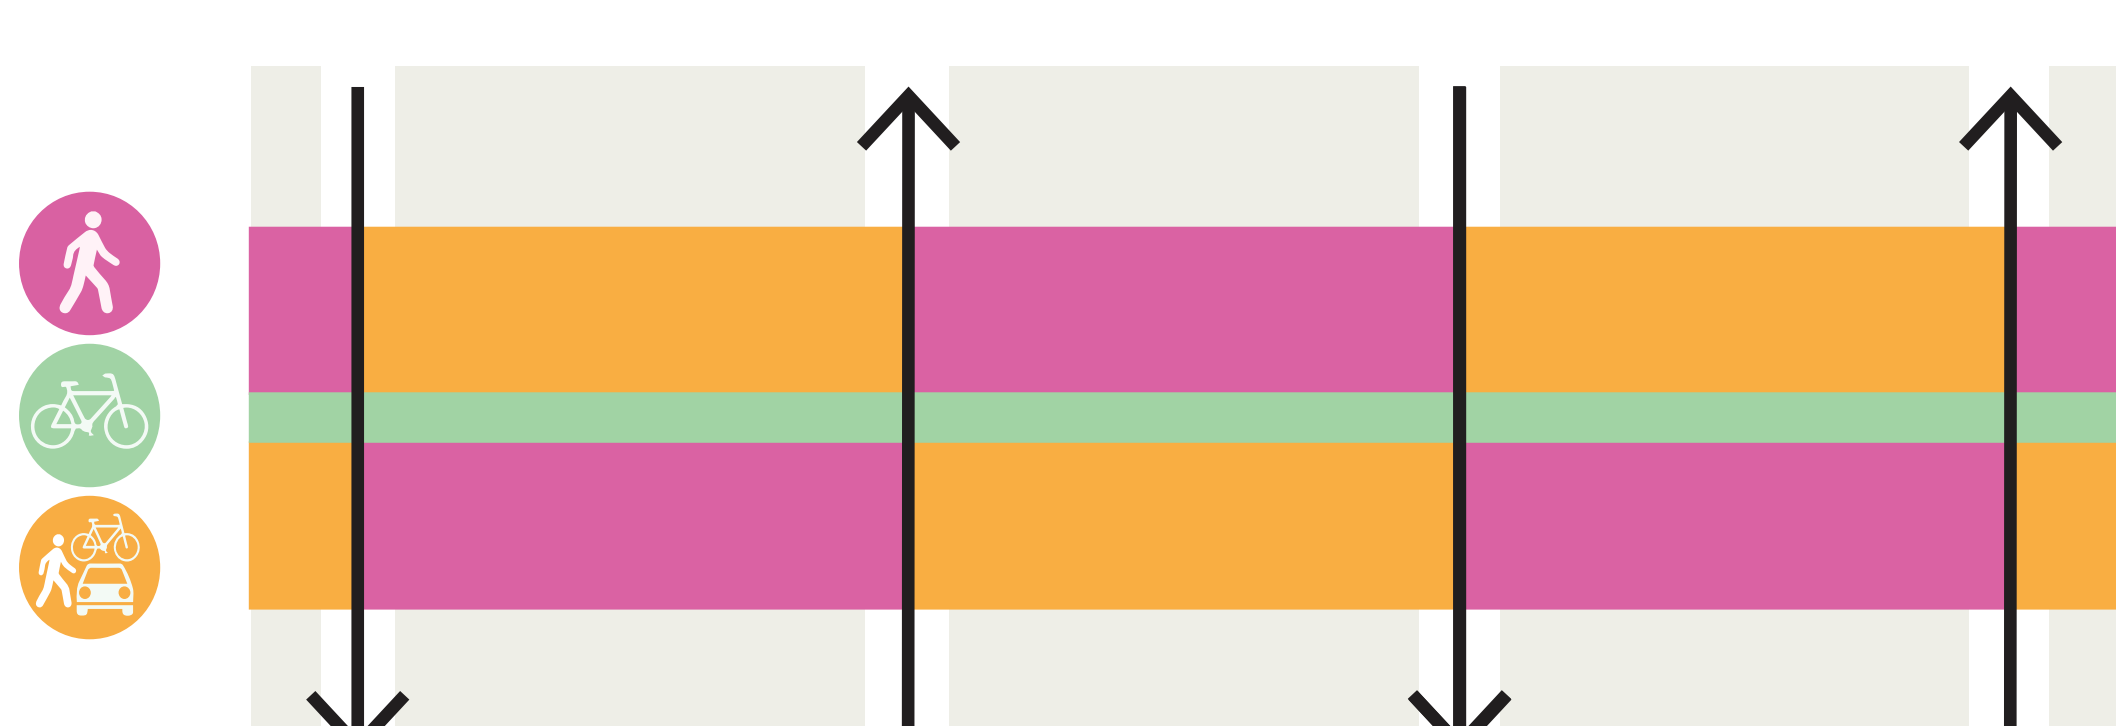

কুল

বিদ্যমান

▼ ড্রাইভওয়ে

আশেপাশের লোডিং জোন

বাসের রুট

প্রস্তাবিত

অনিয়মিত ব্লক (নকশাসম্পর্কে পরিসীমাসীমিত নেওয়া হবে)

প্লাজা

বাইক লেন

শেয়ারকৃত স্ট্রিট


মূলধনী প্রকল্পের নকশা প্রণয়ন প্রক্রিয়ার পরবর্তী ধাপসমূহ

প্রত্যাশিত টাইমলাইন

- **2025:** প্রকল্পের পরিধি নির্ধারণ
কর্মশালা করিডোরের কার্যক্রম পরিচালনা + স্কিম
- **2026:** প্রাথমিক নকশা শুরু করা
নকশা ও নির্মাণ বিভাগ (DDC) এবং নকশা পরামর্শদাতাকে সঙ্গে নিয়ে
- **2027:** ট্রাফিক বিশ্লেষণ সম্পন্ন করা এবং স্কিমের নকশা তৈরি করা
কর্মশালা স্কিমের নকশা
প্লাজার জায়গার নকশার উপাদানগুলো
নকশা করার সুযোগের উদাহরণ
অর্ধেক প্লাজা ব্লক

আজ

পরবর্তী পর্যায়ের প্রচারণা

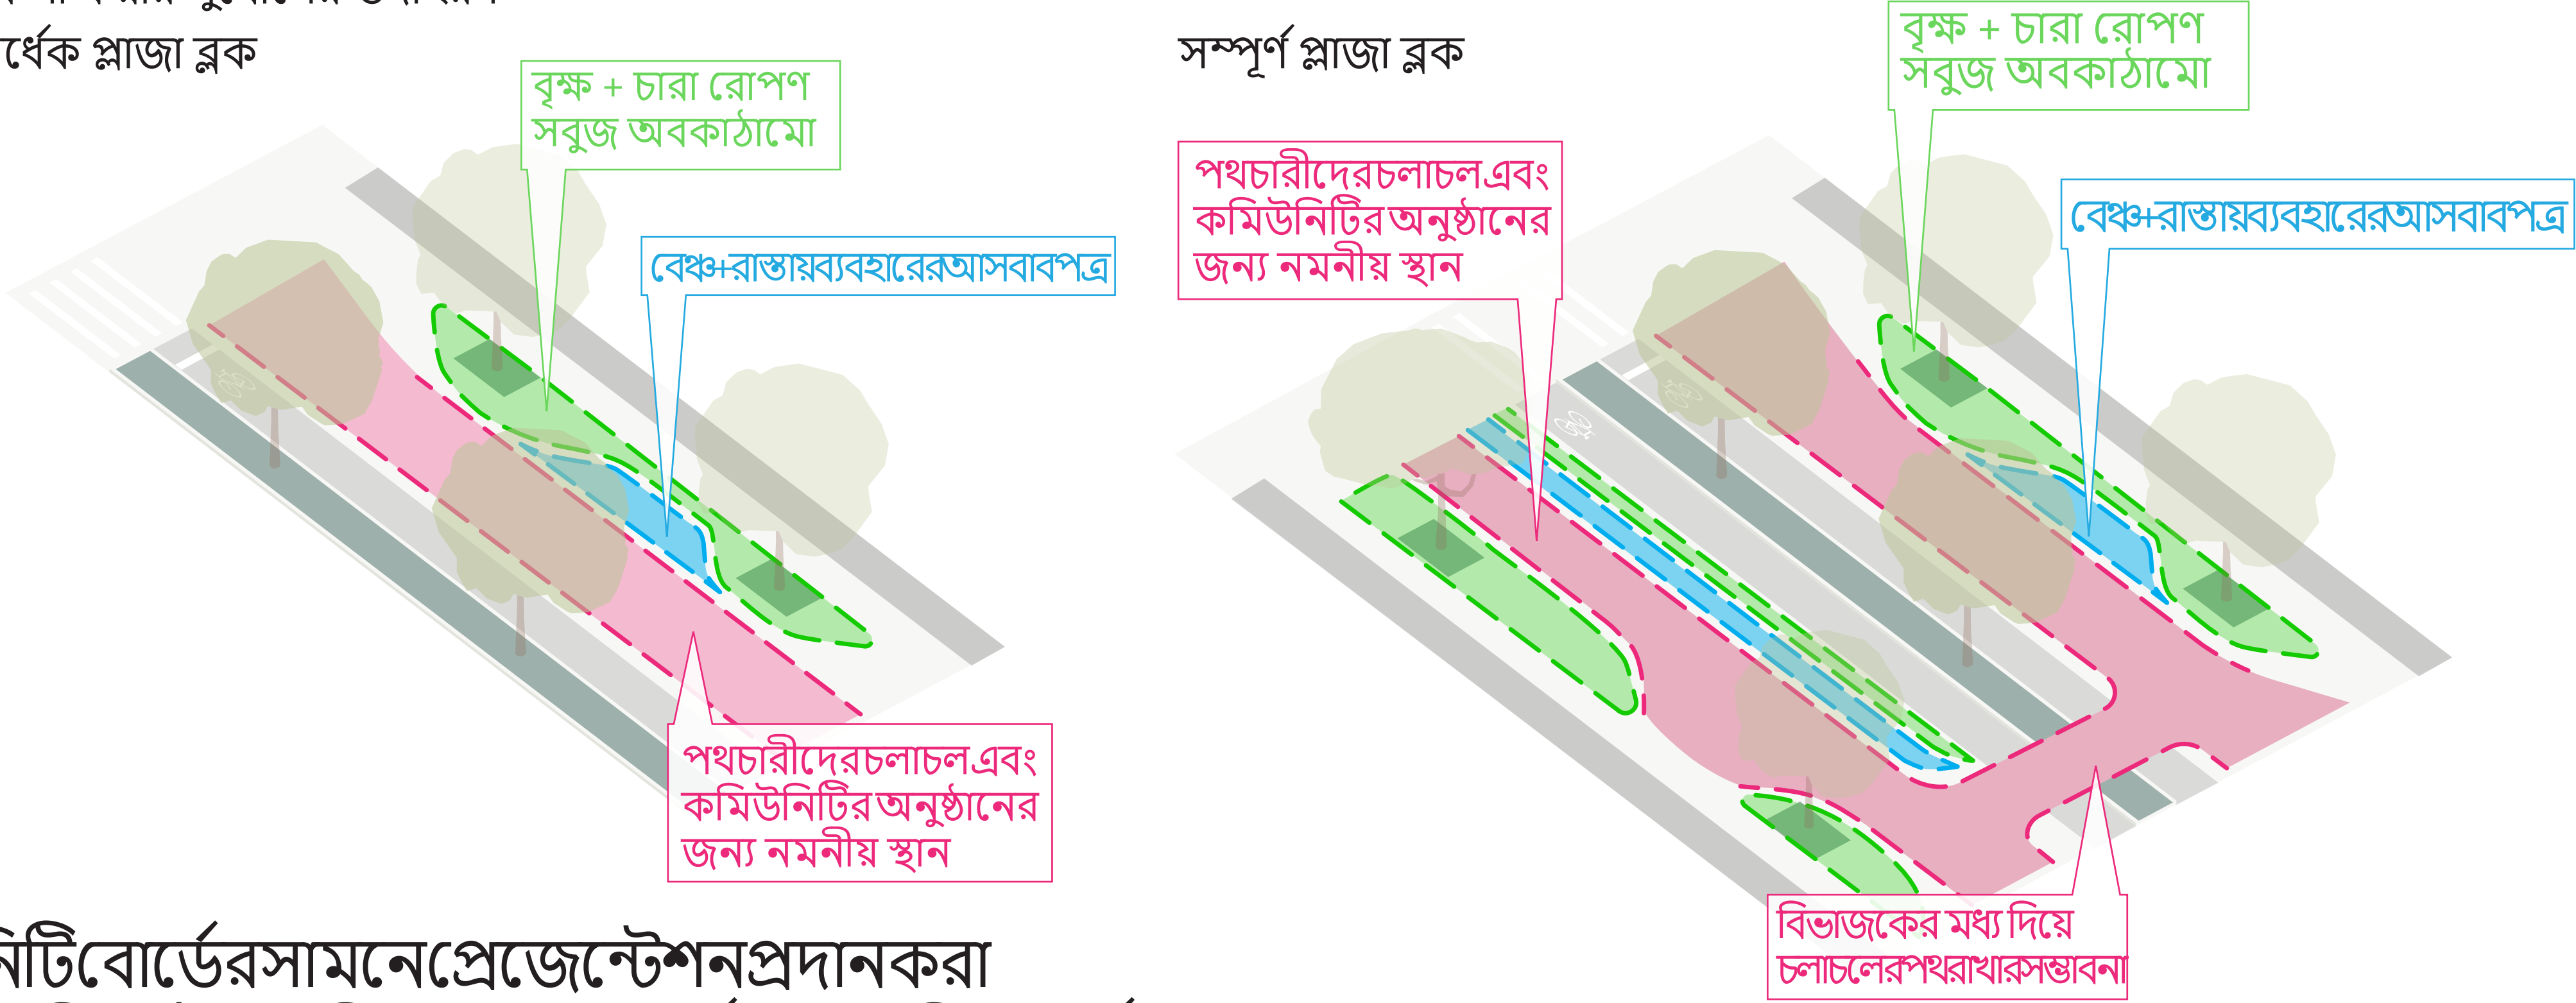

কমিউনিটি বোর্ডের সামনে প্রেজেন্টেশন প্রদান করা
পাবলিক ডিজাইন কমিশন (PDC) কর্তৃক প্রাথমিক পর্যালোচনা

- **2028:** চূড়ান্ত নকশা
কর্মশালা বিস্তারিত নকশার উপাদান: উপকরণ, গাছপালা, লাইটিং, রাস্তার আসবাবপত্র
কমিউনিটি বোর্ডের সামনে প্রেজেন্টেশন প্রদান করা
পাবলিক ডিজাইন কমিশন (PDC) কর্তৃক চূড়ান্ত পর্যালোচনা

প্রচারণার উল্লেখযোগ্য বিষয়গুলো


- **ভবিষ্যতে: নির্মাণ**
নকশা প্রণয়ন এবং নির্মাণ কাজের জন্য \$90M তহবিল প্রদান (\$88M মেয়রের তহবিল + \$2M সিটি কাউন্সিলের তহবিল)
CM Krishnan + সাবেক CM Dromm

পর্যায়গুলোর সম্ভাব্য পরিস্থিতি

এলাকাগুলো নিয়ে আগে-পরে করে কাজ করা হতে পারে

প্রথম পর্যায়ে অর্ধেক করিডোর অন্তর্ভুক্ত থাকবে

অবশিষ্ট অংশের জন্য তহবিল নেই কিন্তু নকশার অংশ

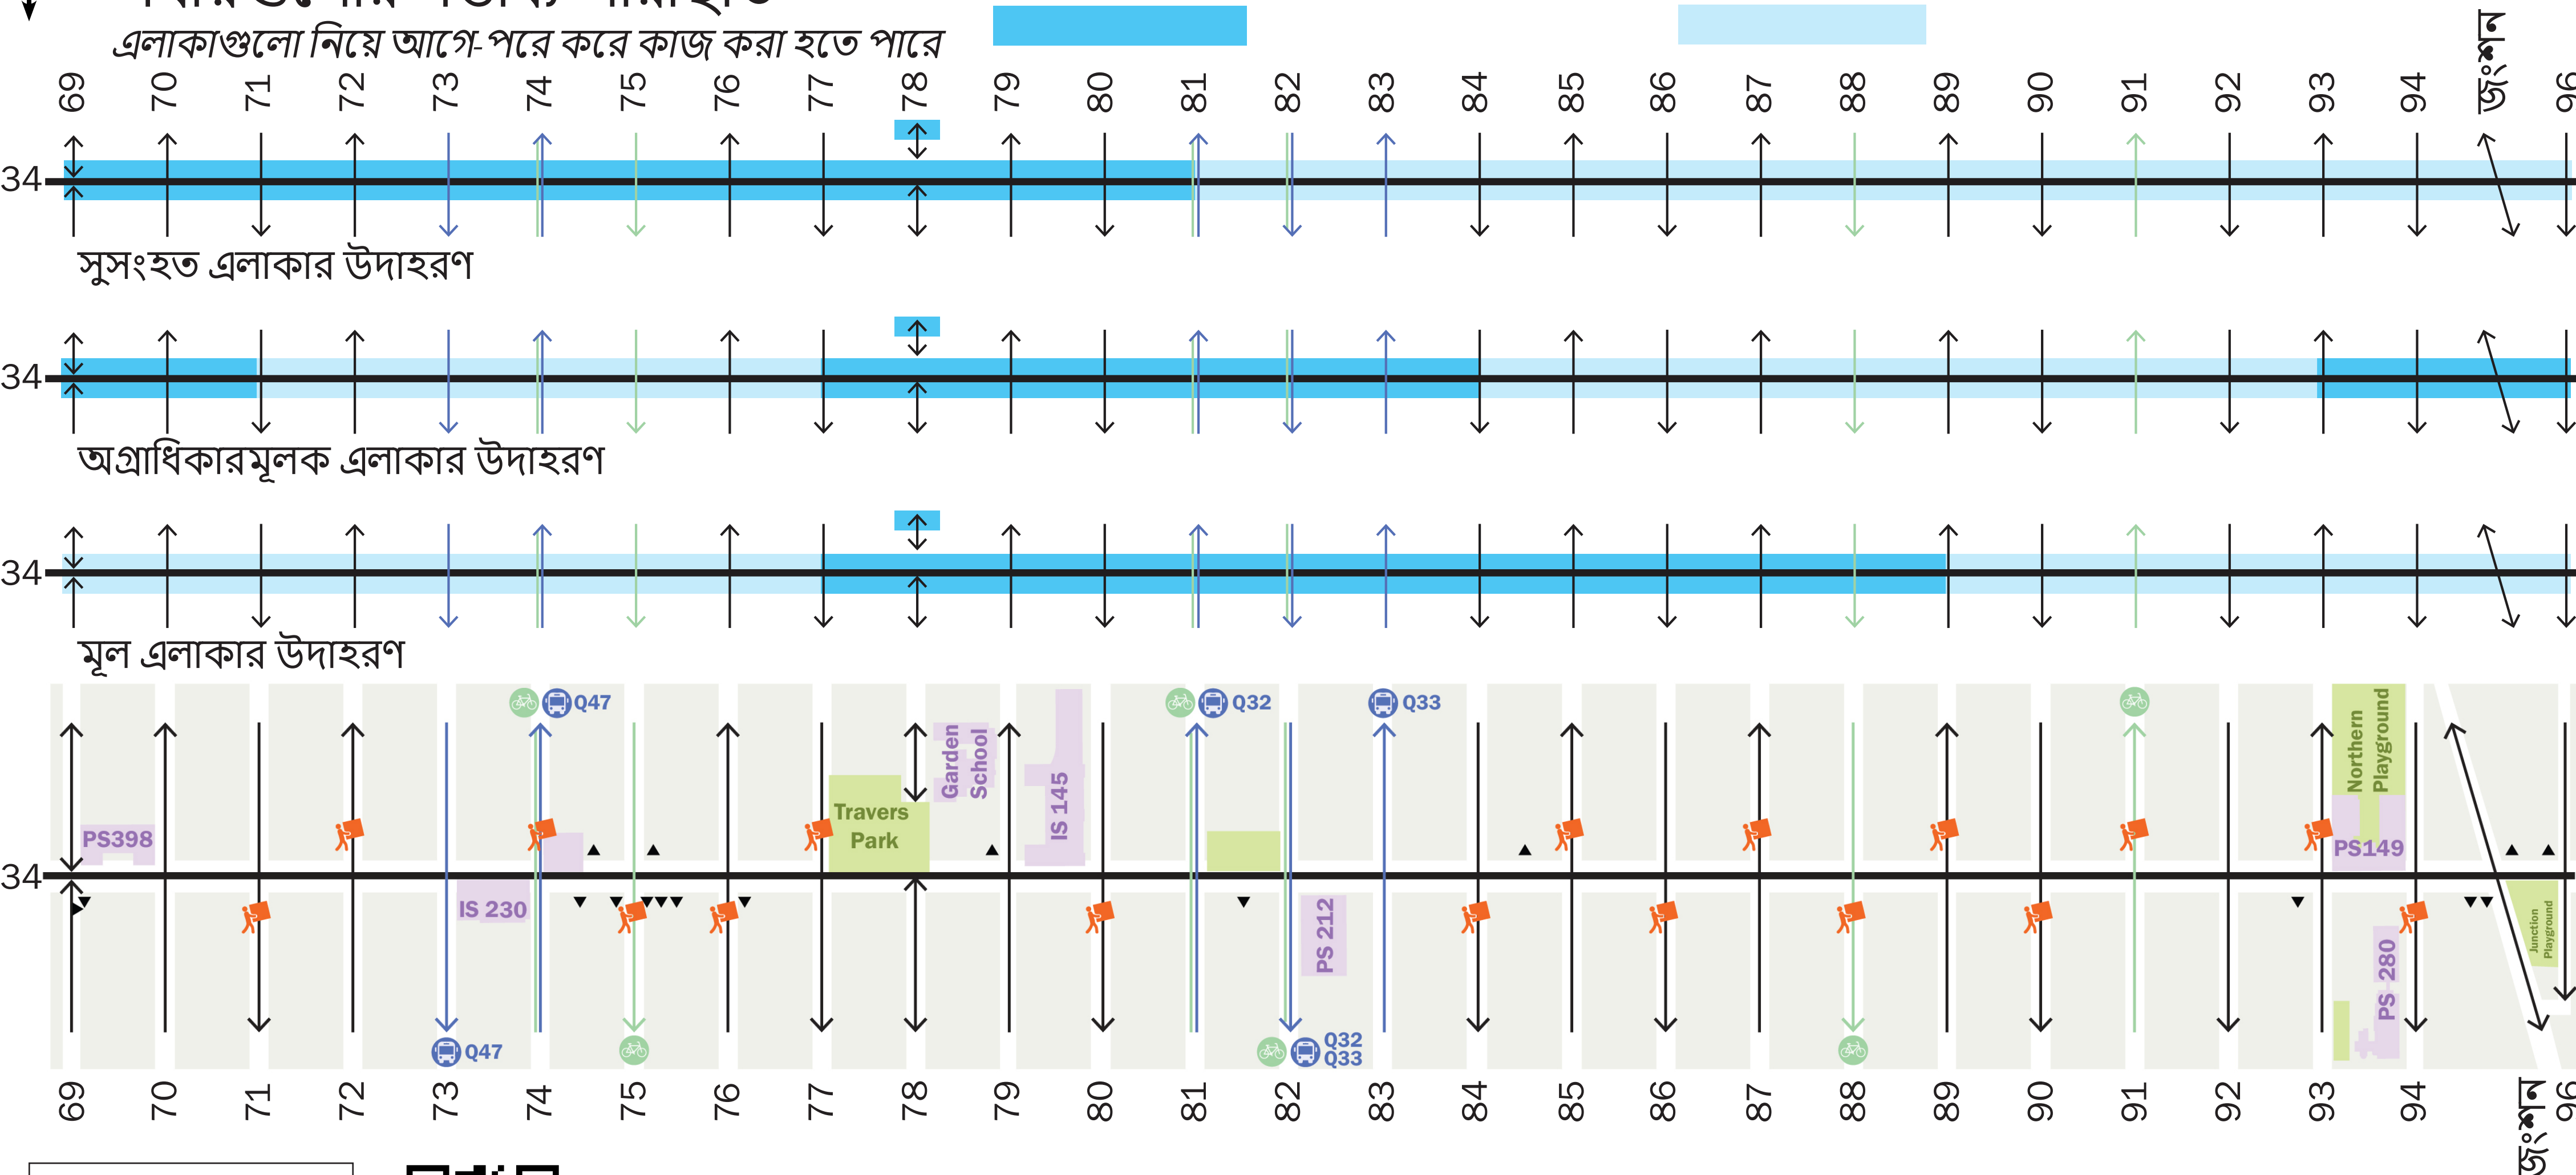

nyc.gov/34ave

গুরুত্বপূর্ণ

ড্রাইভওয়ে
নেবারহুডলোডিং
জোন

বাসের রুট
বাইক লেন

পার্ক + সবুজ স্থান
স্কুল